

**LEYENDA**

	EDIFICACION EXISTENTE		GARAJE EN SOTANO
	EDIFICACION PREVISTA		GALERIAS Y PORCHES
	EDIFICACION EN PLANTA BAJA		VIARIO
	EDIFICIO DE EQUIPAMIENTO		RIOS
	ZONA DE EQUIPAMIENTO		BIDEGORRI
	ESPACIOS LIBRES DE USO PUBLICO		PROTECCION DE ARBOLADO
	ESPACIO LIBRE DE USO PRIVADO		PRESUNCION ARQUEOLOGICA
	ESPACIO LIBRE DE PROTECCION		EDIFICACION PROTEGIDA
	ZONA DE VIVIENDA UNIFAMILIAR		RASANTE DE CALLE O CRUCE
	ZONA RESIDENCIAL ABIERTA		LIMITE DE S.A.P.U
	ZONA COMERCIAL MIXTA		LIMITE DE U.E.
	ZONA DE SERVICIOS AL TRANSPORTE		LIMITE DE AREA
	ZONA INDUSTRIAL		SISTEMA GENERAL
	PLAN ESPECIAL DE REFORMA INTERIOR		UNIDAD DE EJECUCION
	S.A.P.U RESIDENCIAL (suelo apto para urbanizar)		SUSTITUCION DIRECTA
	S.A.P.U INDUSTRIAL		ALTURA DE LA EDIFICACION
	TREN ALTA VELOCIDAD		FUERA DE ORDENACION
		<b>EQUIPAMIENTOS</b>	
			PUBLICO
			PRIVADO
			PARKING PUBLICO


**MODIFICACIONES:**

- Orden Foral nº 1464/2003 de 29 de Diciembre del Departamento Foral de Relaciones Municipales y Urbanismo. Modificación puntual de Normas Subsidiarias relativa a la ampliación del suelo destinado a Sistema General de Espacios Libres en la zona de Jauregibarria.
- Orden Foral nº 1385/2004 de 23 de Agosto del Departamento Foral de Relaciones Municipales y Urbanismo. Modificación puntual de Normas Subsidiarias relativa al vial de conexión P.E.R.I. FORJAS - IZAR con Nafarroa.
- Orden Foral nº 1613/2005 de 18 de Noviembre del Departamento Foral de Relaciones Municipales y Urbanismo. Modificación puntual de Normas Subsidiarias relativa al Sector Berragane y la U.E. "Karmen".



**AMOREBIETA - ETXANO**  
**ARAU SUBSIDIARIAKO BERRAZTERPENA**  
**REVISION DE LAS NORMAS SUBSIDIARIAS**

**APROBACION DEFINITIVA**  
**TEXTO REFUNDIDO**

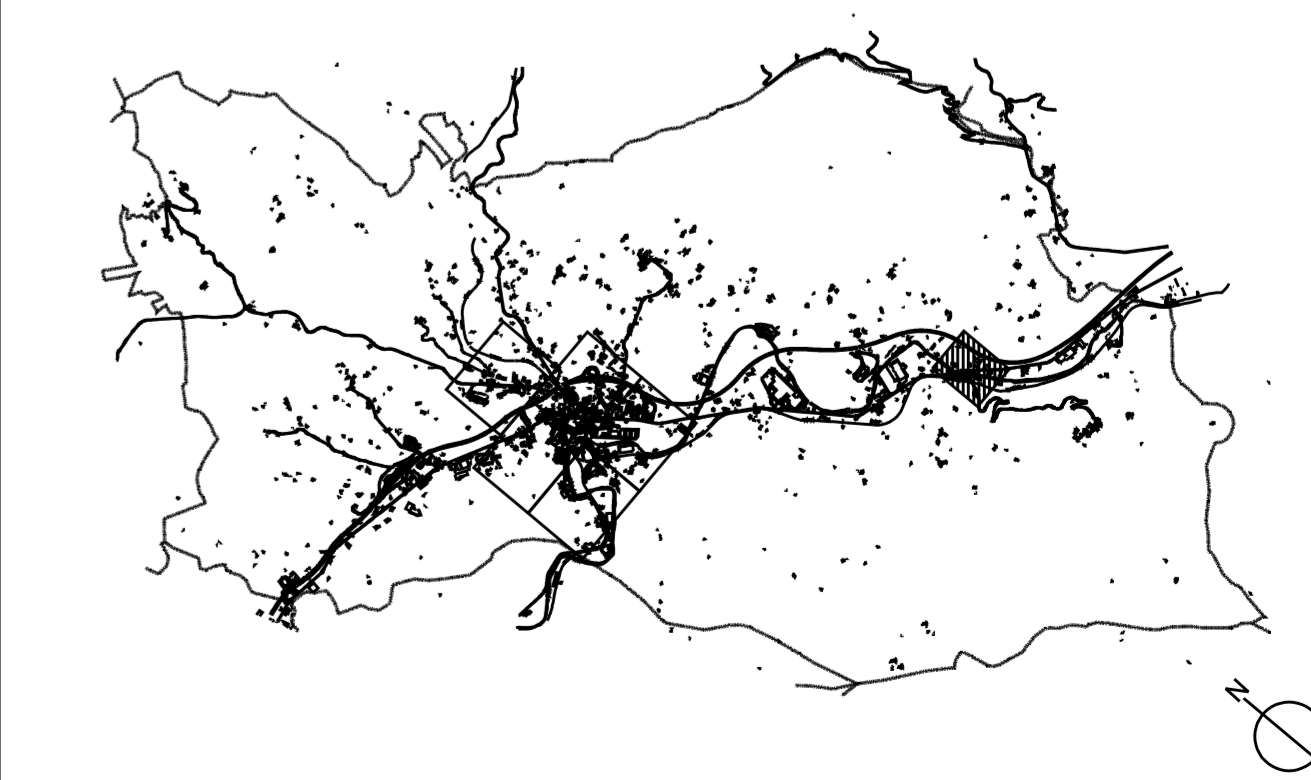

<b>DISEÑO URBANO - EUBA</b>	PLANO N 13	ESCALA 1/1000
	CODIGO	FECHA NOV - 2000