


# MODIFICACIONES:

- Orden Foral nº 1464/2003 de 29 de Diciembre del Departamento Foral de Relaciones Municipales y Urbanismo  
Modificación puntual de Normas Subsidiarias relativa a la ampliación del suelo destinado a Sistema General de Espacios Libres en la zona de Jauregibarria
- Orden Foral nº 1386/2004 de 23 de Agosto del Departamento Foral de Relaciones Municipales y Urbanismo  
Modificación puntual de Normas Subsidiarias relativa al vial de conexión P.E.R.I. FORJAS - IZAR con Nafarroa
- Orden Foral nº 1613/2005 de 18 de Noviembre del Departamento Foral de Relaciones Municipales y Urbanismo  
Modificación puntual de Normas Subsidiarias relativa al Sector Betarragane y la U.E. "Karmen"



## AMOREBIETA - ETXANO ARAU SUBSIDIARIAKO BERRAZTERPENA REVISION DE LAS NORMAS SUBSIDIARIAS

### APROBACION DEFINITIVA TEXTO REFUNDIDO

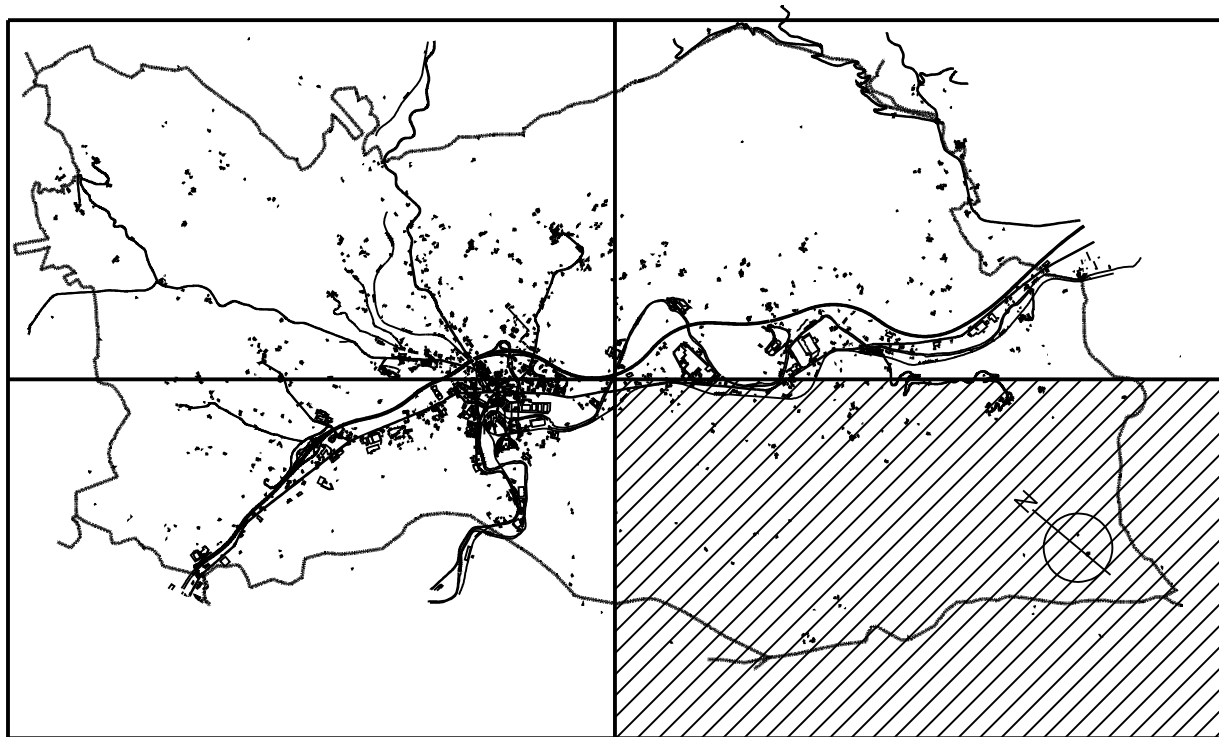

REGULACION DEL SUELO NO URBANIZABLE

PLANO N  
6

ESCALA  
1/5000

EDIFICACION PROTEGIDA  
VIALIDAD Y CAMINOS PUBLICOS

CODIGO

FECHA  
NOV - 2000



PROYECTOS Y SERVICIOS S.L.