



MODIFICACIONES:

- Orden Foral nº 1464/2003 de 29 de Diciembre del Departamento Foral de Relaciones Municipales y Urbanismo
Modificación puntual de Normas Subsidiarias relativa a la ampliación del suelo destinado a Sistema General de Espacios Libres en la zona de Jauregibarria
- Orden Foral nº 1386/2004 de 23 de Agosto del Departamento Foral de Relaciones Municipales y Urbanismo
Modificación puntual de Normas Subsidiarias relativa al vial de conexión P.E.R.I. FORJAS - IZAR con Nafarroa
- Orden Foral nº 1613/2005 de 18 de Noviembre del Departamento Foral de Relaciones Municipales y Urbanismo
Modificación puntual de Normas Subsidiarias relativa al Sector Betarragane y la U.E. "Karmen"

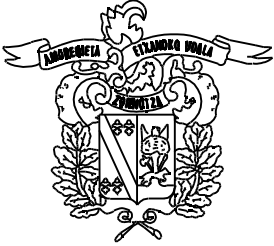

AMOREBIETA - ETXANO ARAU SUBSIDIARIAKO BERRAZTERPENA REVISION DE LAS NORMAS SUBSIDIARIAS

APROBACION DEFINITIVA TEXTO REFUNDIDO

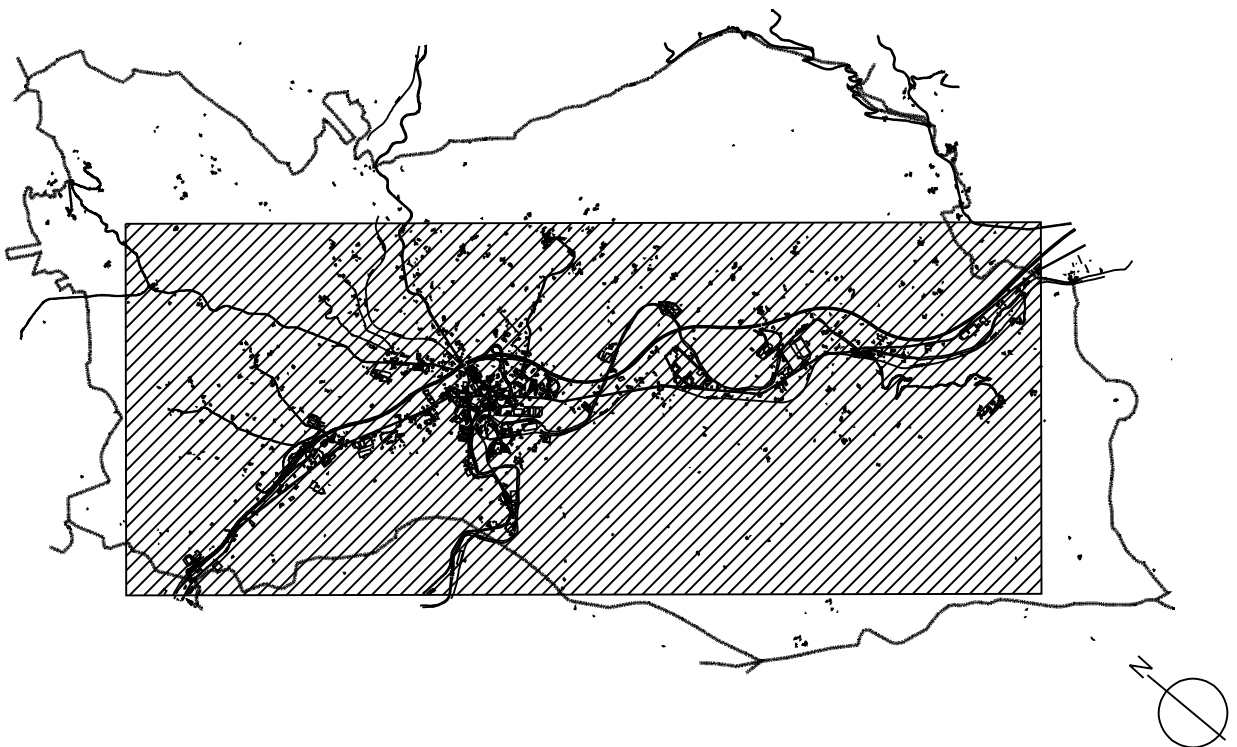

ESTRUCTURA GENERAL Y ORGANICA
USOS GLOBALES - ZONAS

PLANO N
2

ESCALA
1/5000

SISTEMAS GENERALES-TITULARIDAD

CODIGO

FECHA
NOV - 2000



PROYECTOS Y SERVICIOS S.L.